

COLD STORE DETAILS



01

“ Together We Build
معا نبني ”




Cold Store Details

01 Floor Detail

تفاصيل الأرضية


- | | | |
|---|-------------------|--------------|
| 1 | Ventilation Pipes | أنابيب تهوية |
| 2 | Sand Filling | رمال |
| 3 | Plain Concrete | خرسانة عادية |
| 4 | U-Channel | مجرى التثبيت |
| 5 | Wall Panel | لوح الجدار |
| 6 | Bitumen | بيتومين |
| 7 | Polystyrene Board | ألواح فوم |
| 8 | Plastic Sheet | بلاستيك شيت |
| 9 | R Concrete | خرسانة مسلحة |

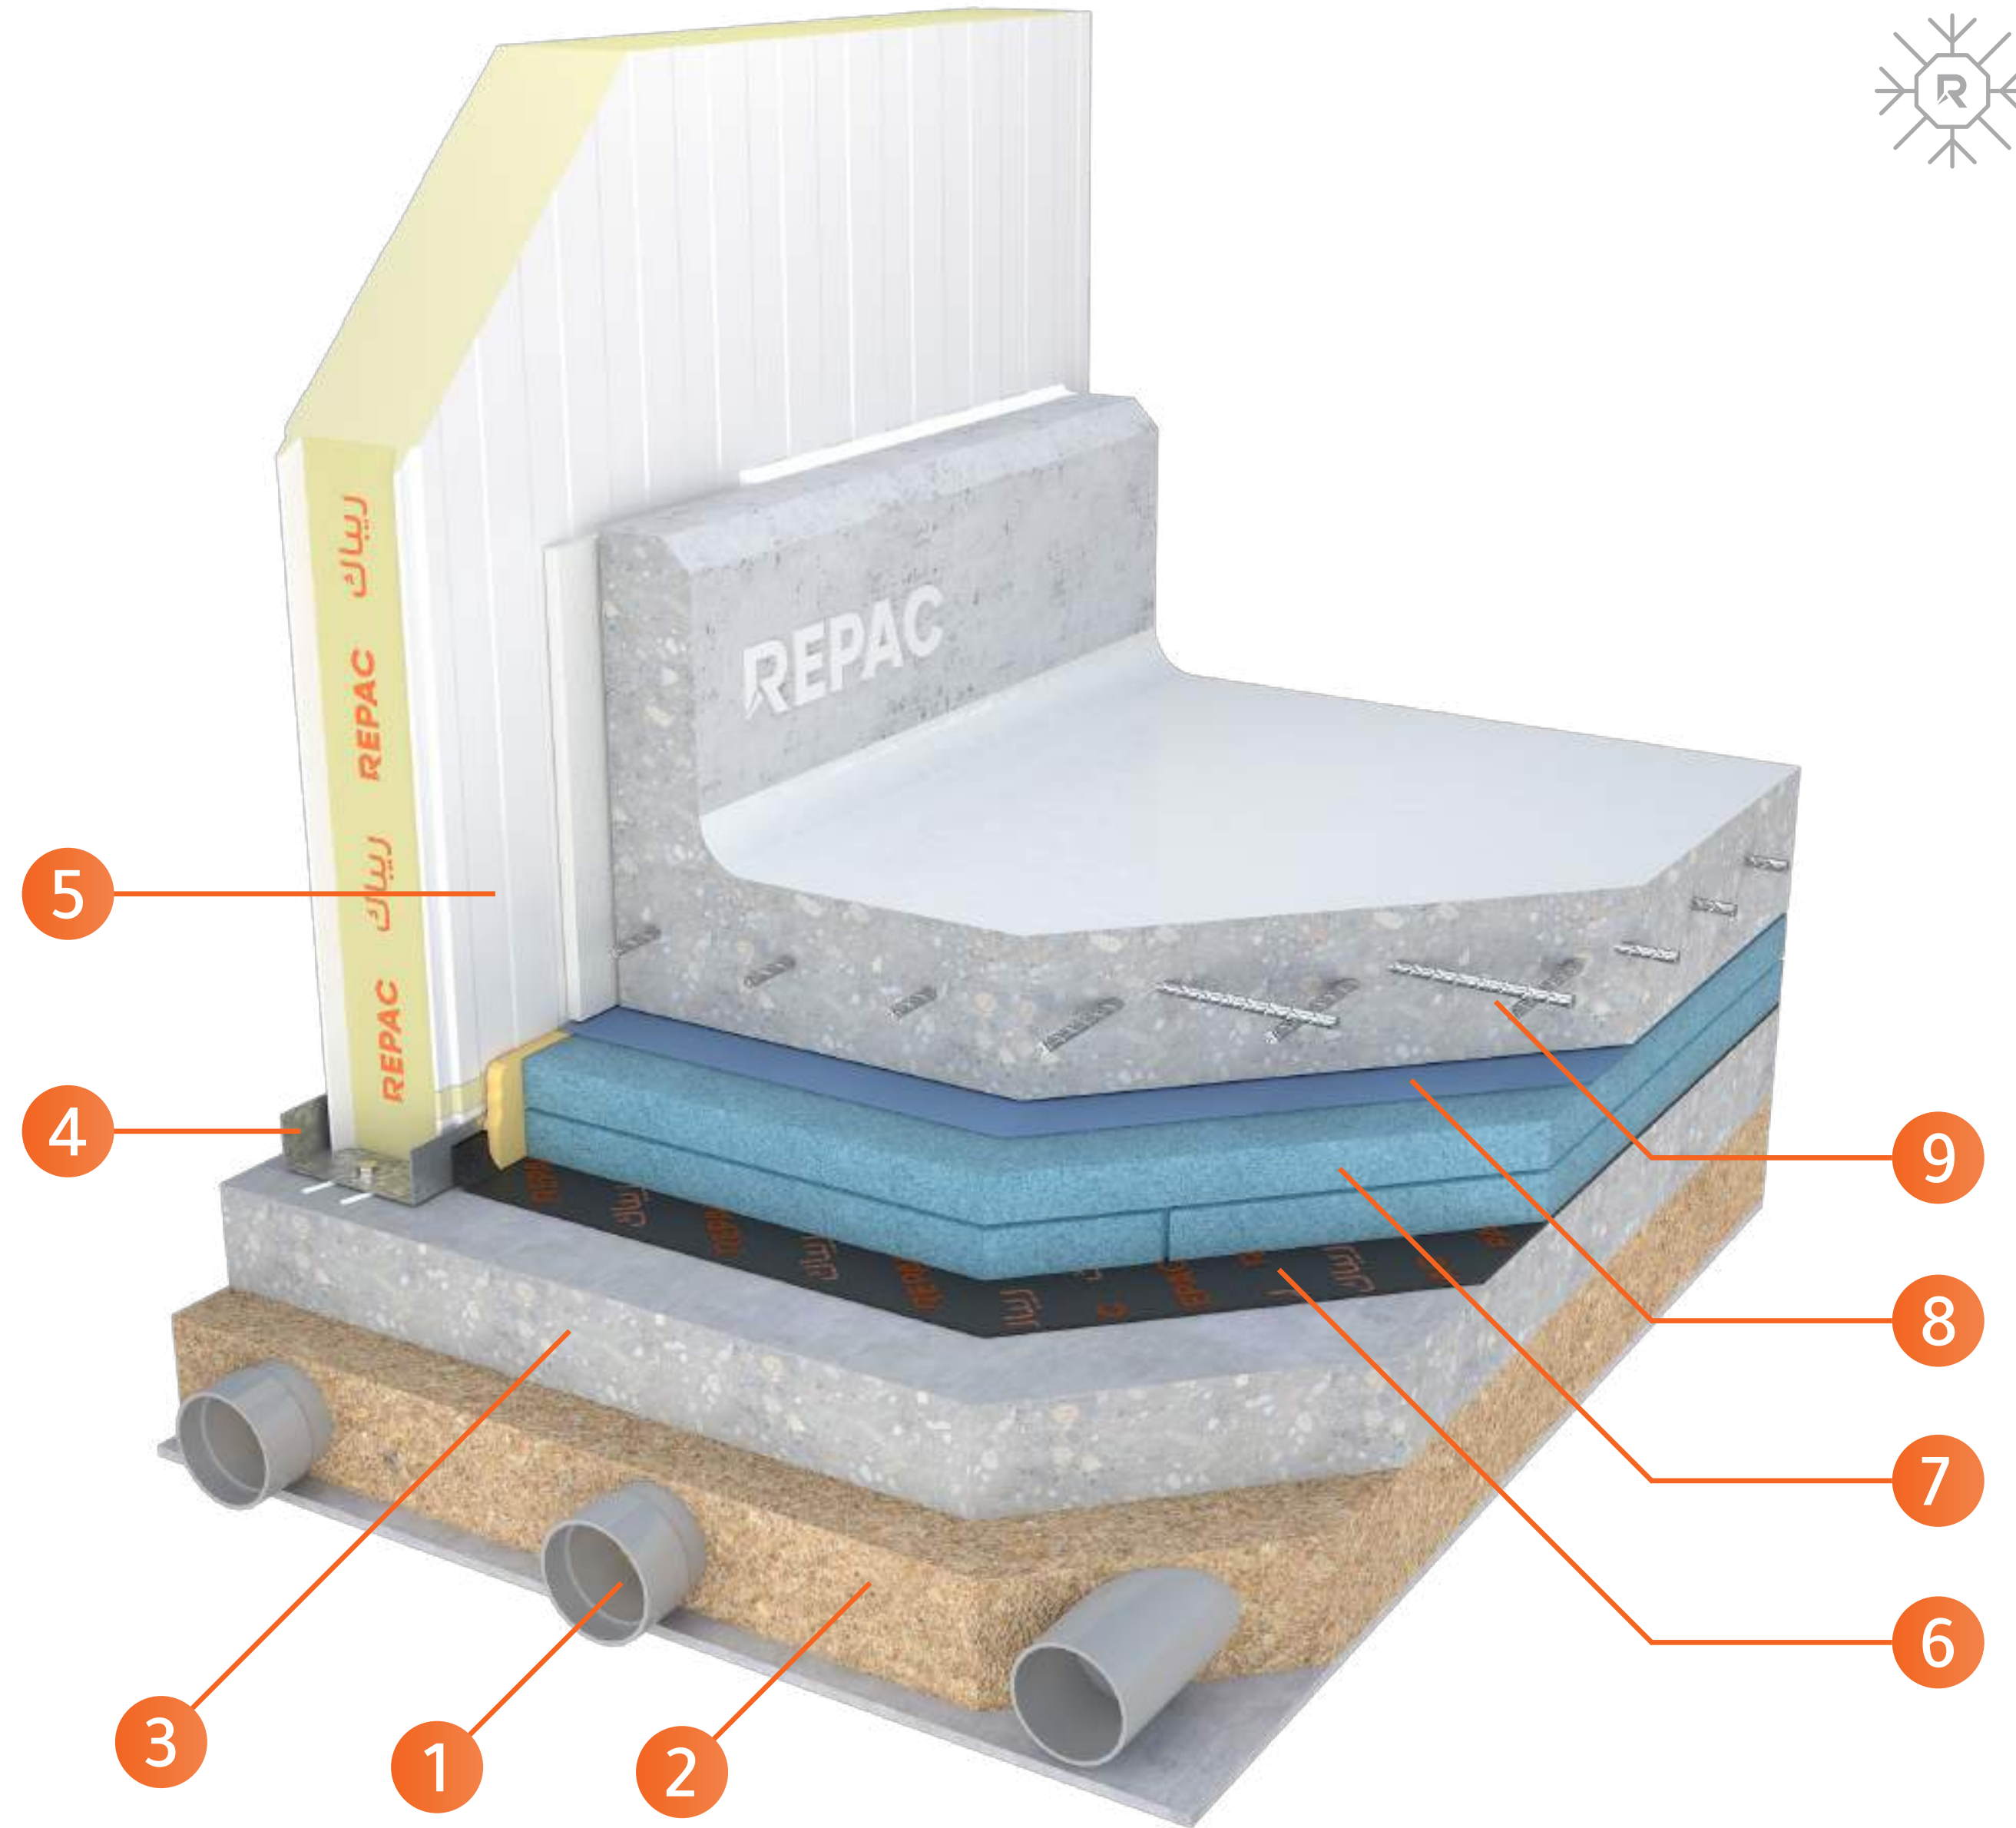


02 Suspension Detail

تفاصيل التعليق

- | | | |
|---|----------------|---------------|
| 1 | Ceiling Panel | لوح سقف |
| 2 | Omega Aluminum | قطاع اوميجا |
| 3 | Spray Foam | فوم |
| 4 | Omega Clip | كليب للاوميجا |
| 5 | Suspender Rod | تيش تعليق |
| 6 | Rod Connector | وصلة تيش |
| 7 | Clamp | مشبك تعليق |
| 8 | Cap flashing | حلية غطاء |
| 9 | Armaflex | عزل للتيش |

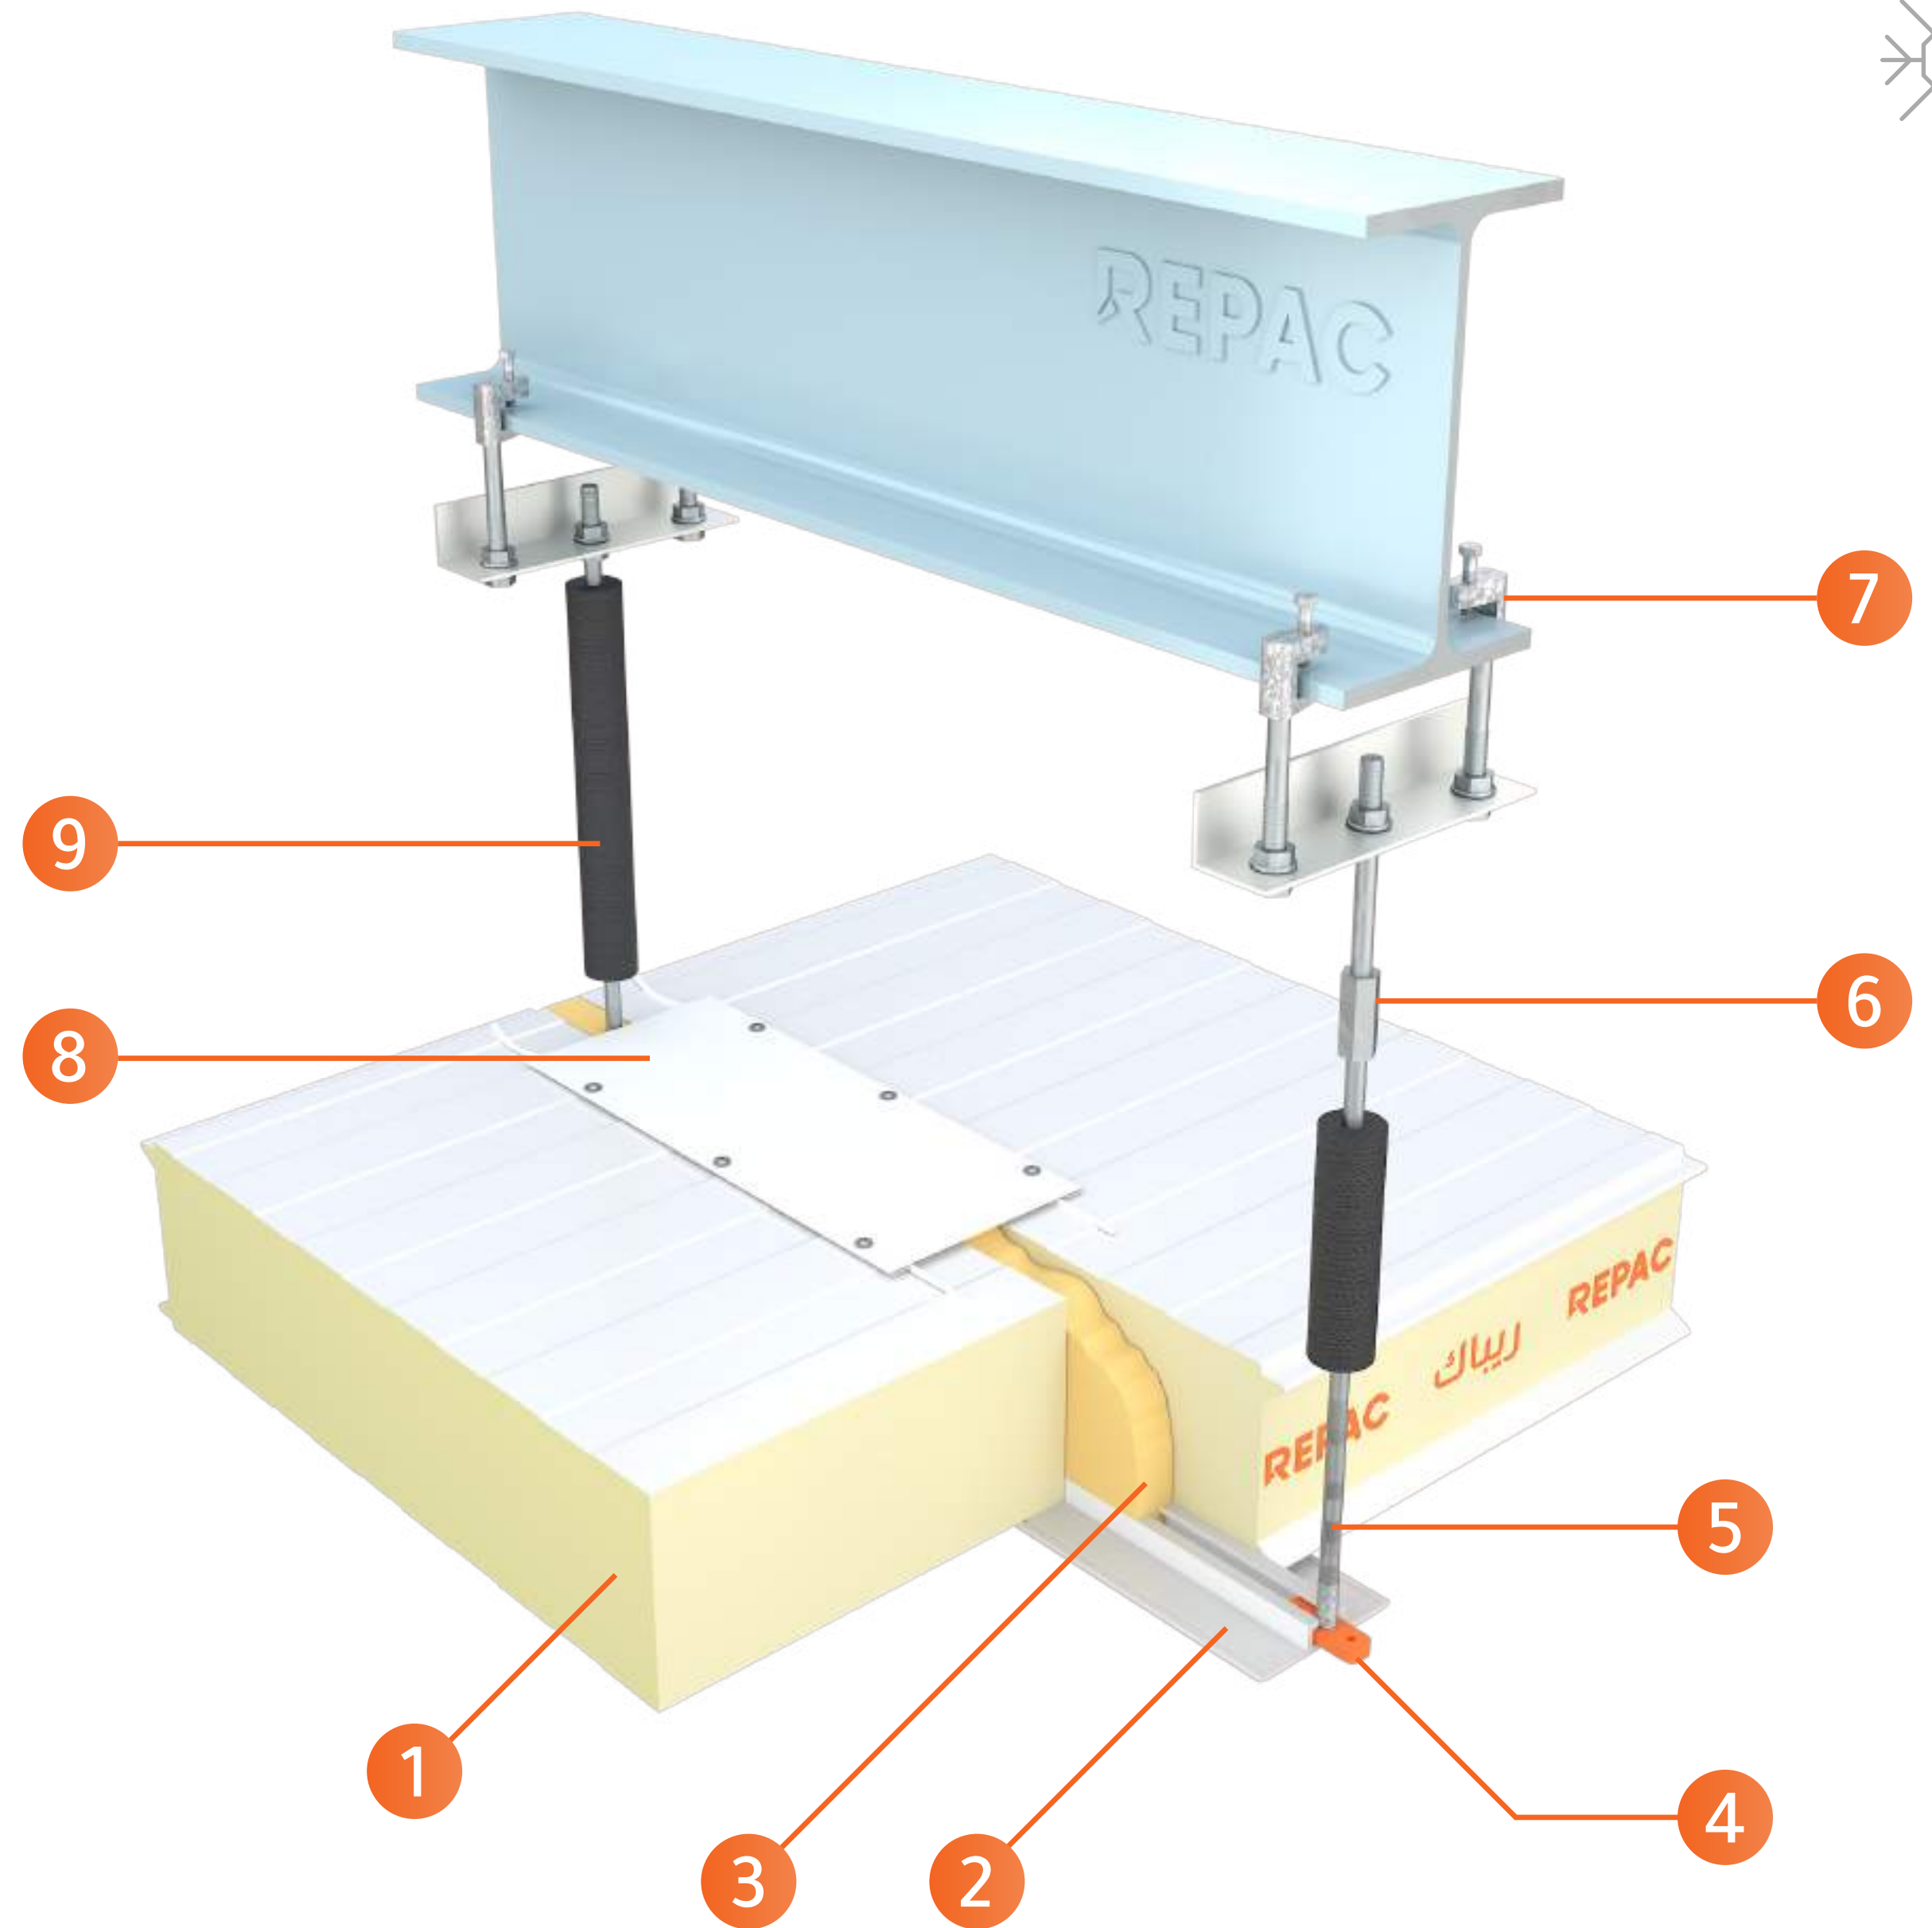


03 Wall - Corner Detail

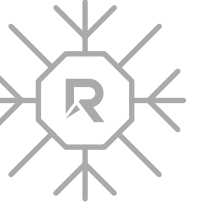

تفاصيل زاوية الجدار

- | | | |
|---|------------------|----------------|
| 1 | Wall Panel | لوح جدار |
| 2 | Alu.& PVC coving | زاوية ألومنيوم |
| 3 | Corner Flashing | زاوية خارجية |
| 4 | Spray Foam | فوم |

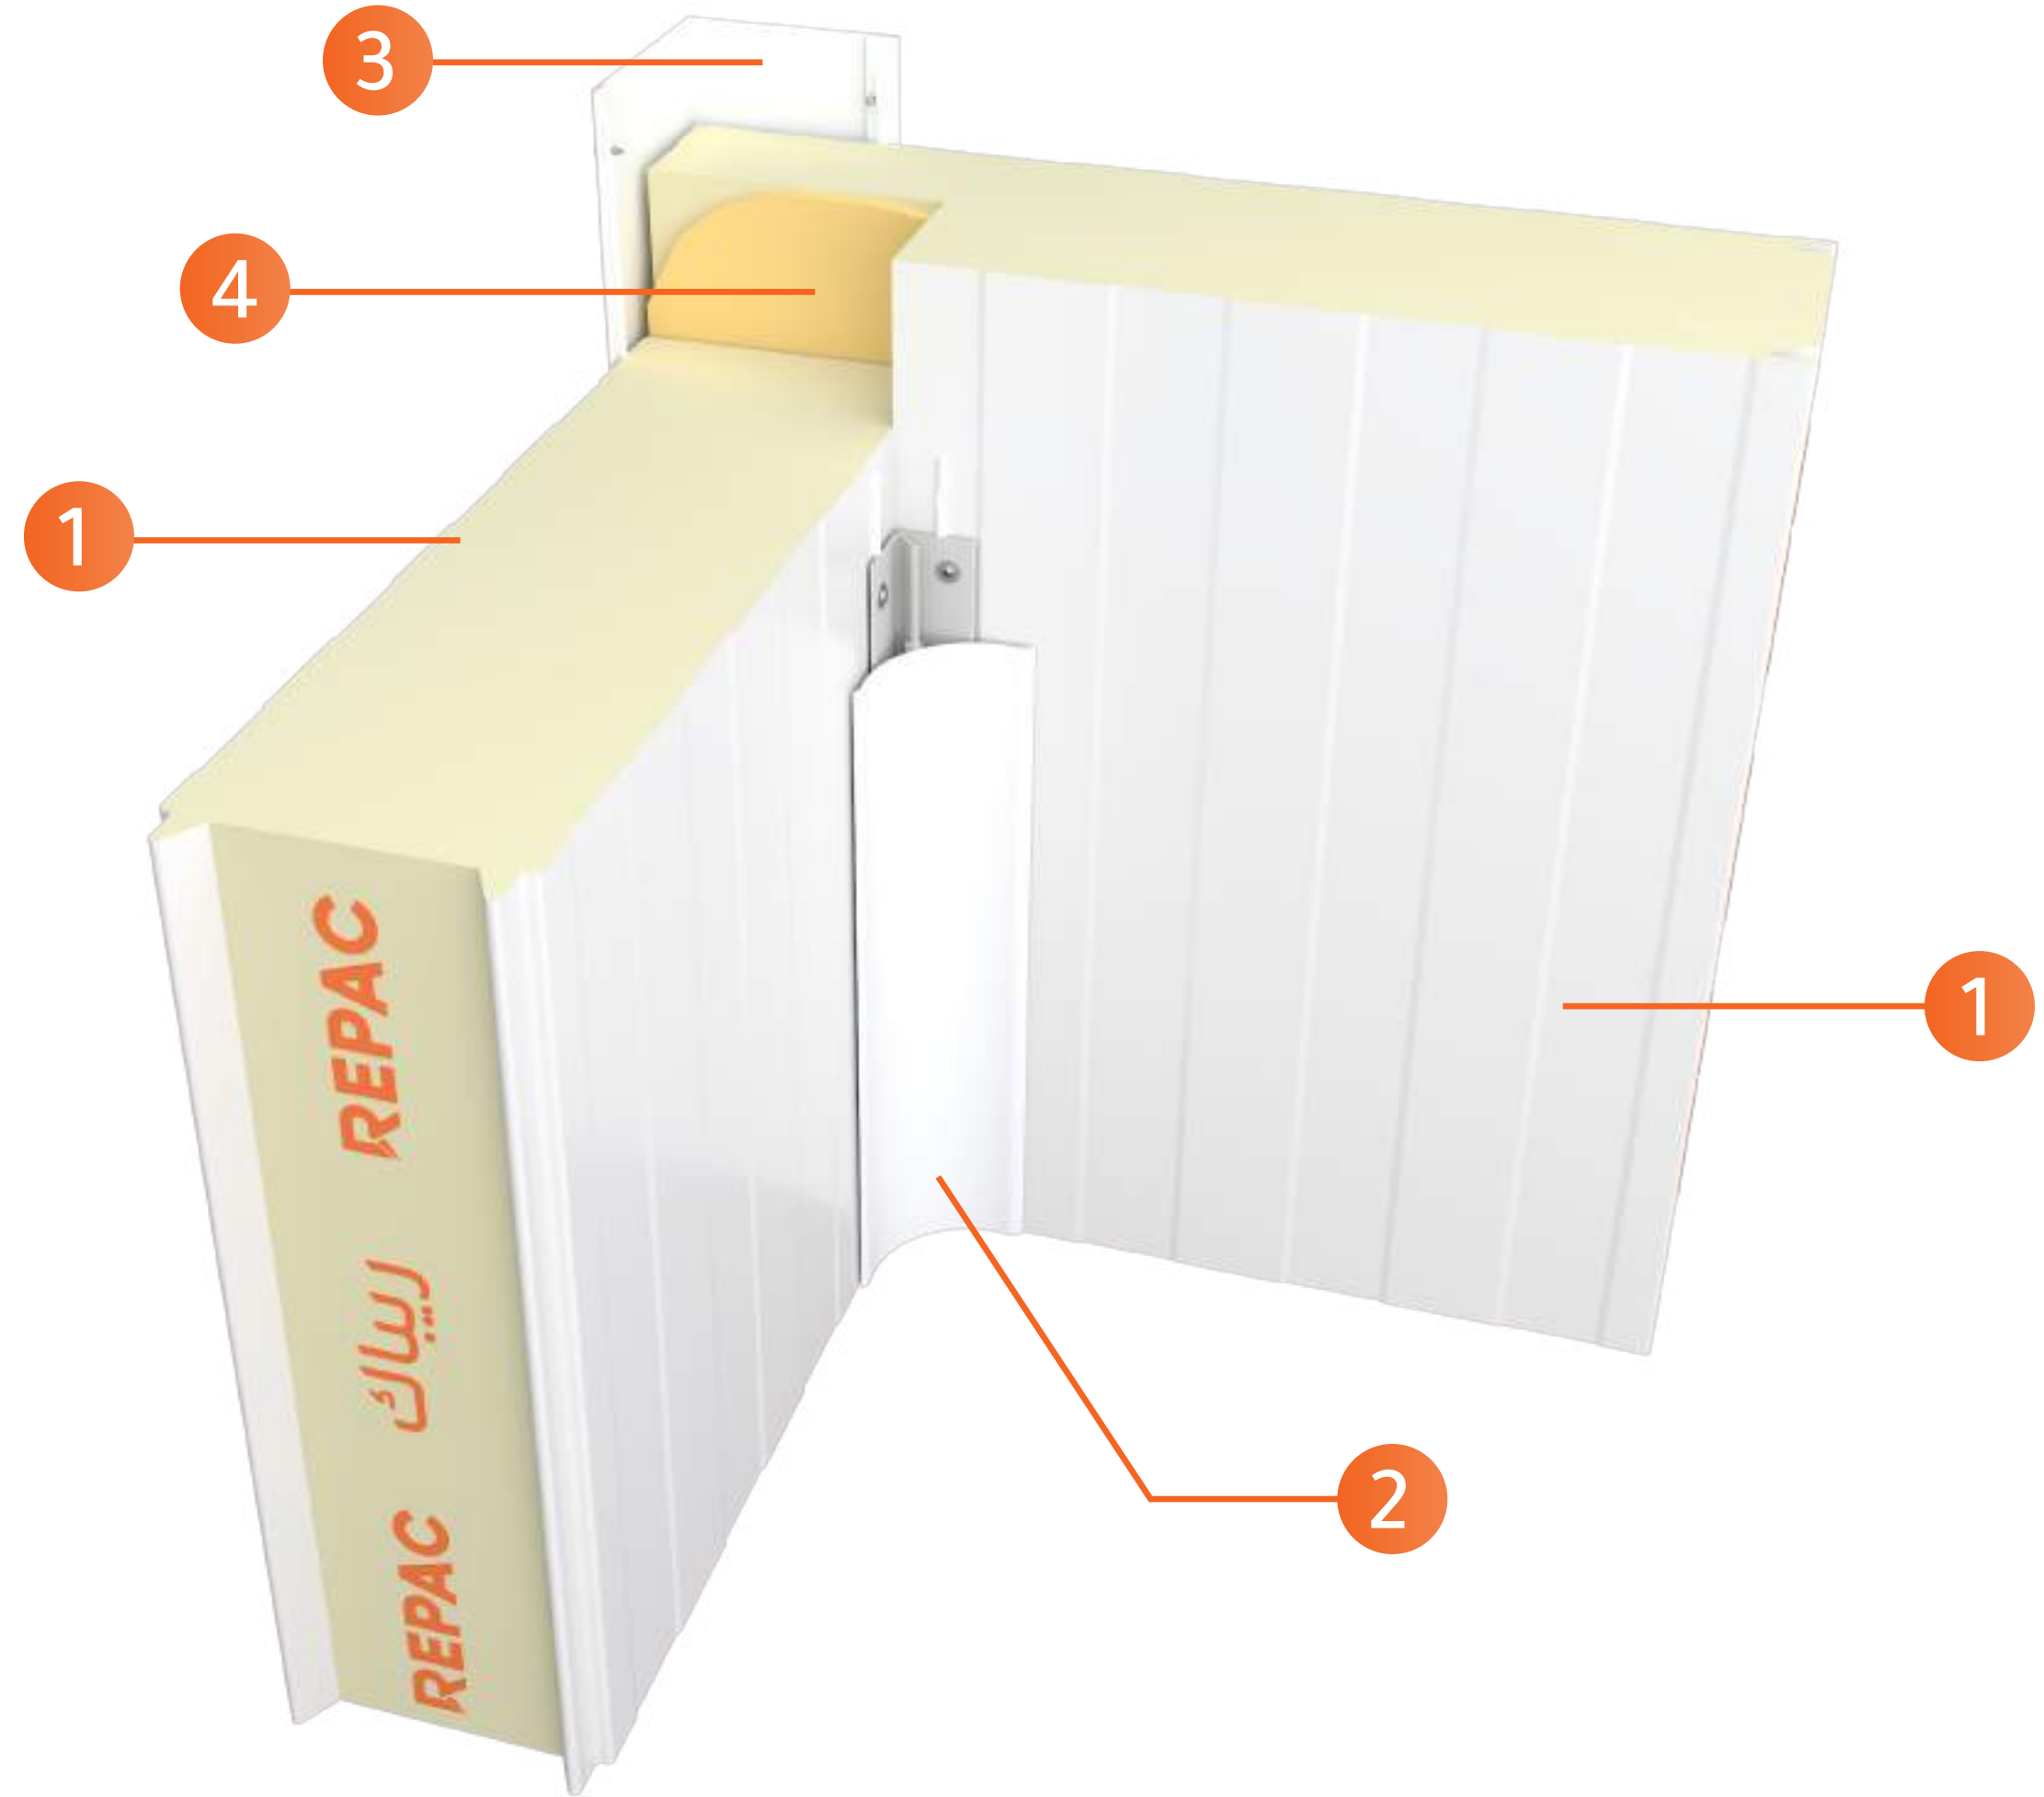





Cold Store

04 Partition - Ceiling

تفاصيل البارتشن والسقف

- | | | |
|---|------------------|----------------|
| 1 | Ceiling Panel | لوح سقف |
| 2 | Cap Flaching | حلية غطاء |
| 3 | Spray Foam | فوم |
| 4 | Alu.& PVC coving | زاوية ألومنيوم |
| 5 | Wall Panel | لوح جدار |

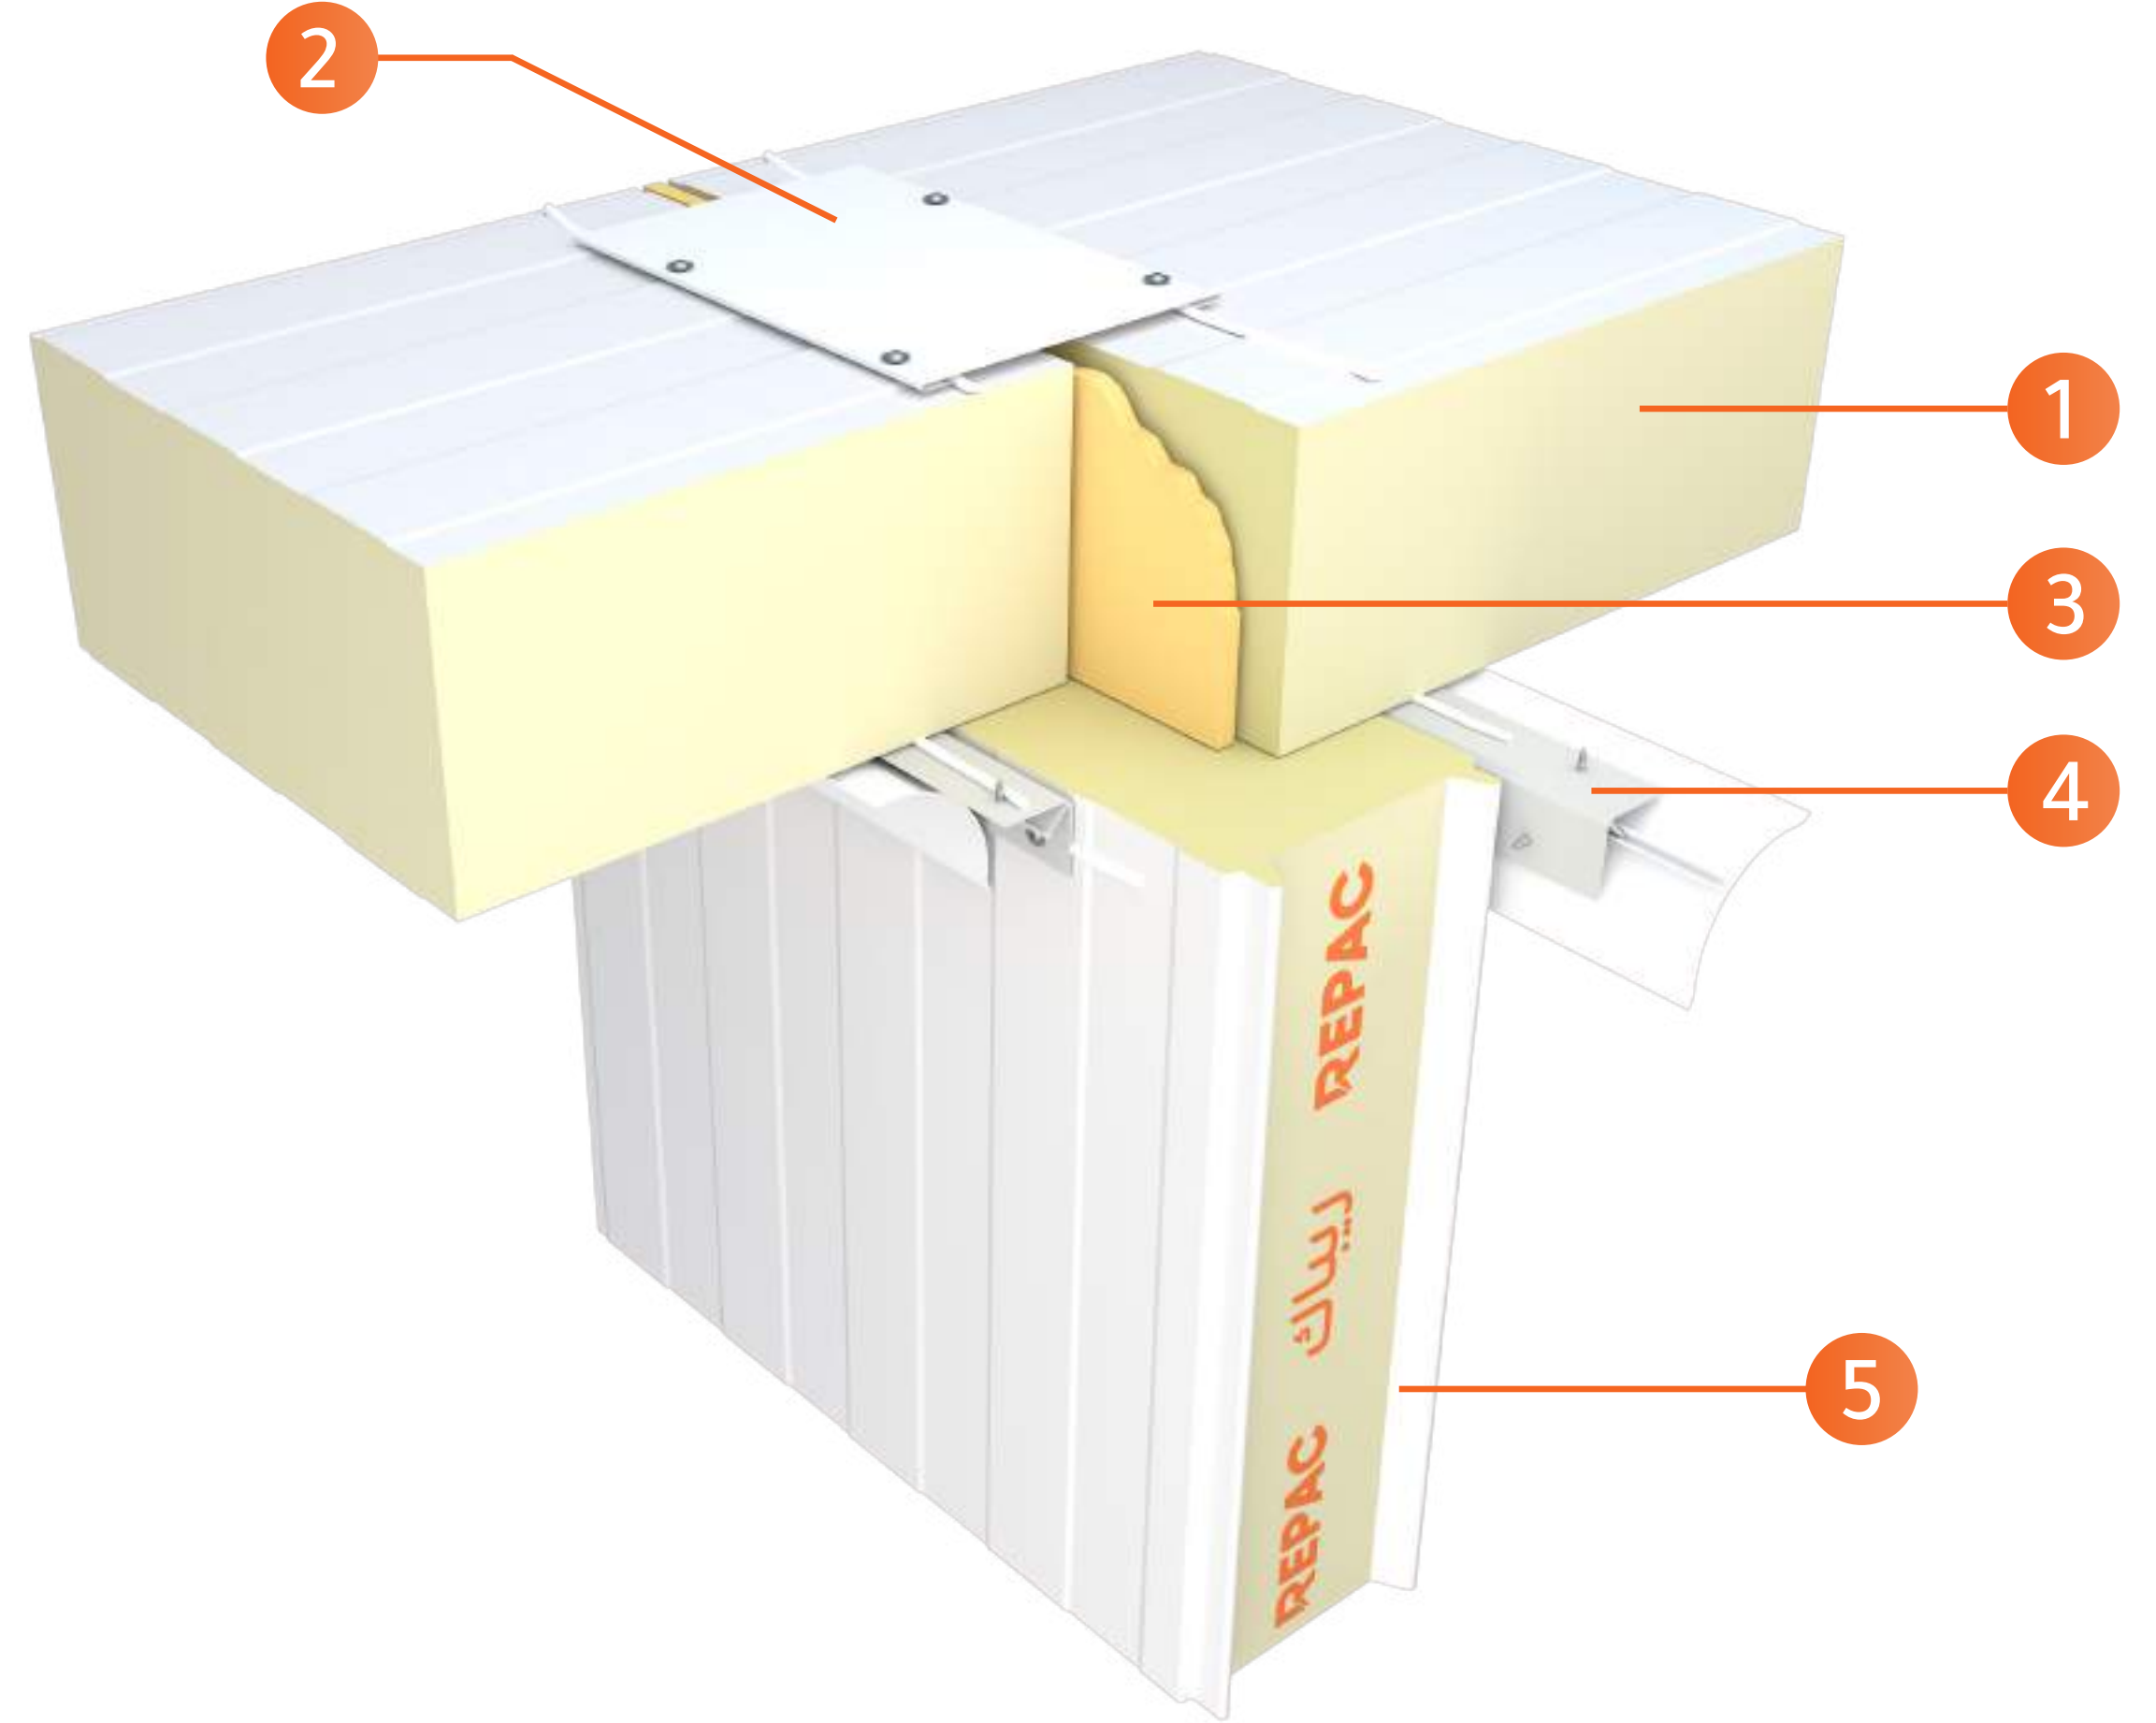

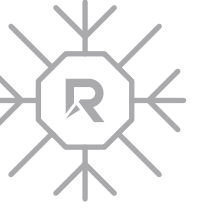


Cold Store

05

Wall - Ceiling


تفاصيل الجدار والسقف

- | | | |
|---|------------------|----------------|
| 1 | Ceiling Panel | لوح سقف |
| 2 | Corner Flashing | زاوية خارجية |
| 3 | Spray Foam | فوم |
| 4 | Alu.& PVC coving | زاوية ألومنيوم |
| 5 | Wall Panel | لوح جدار |

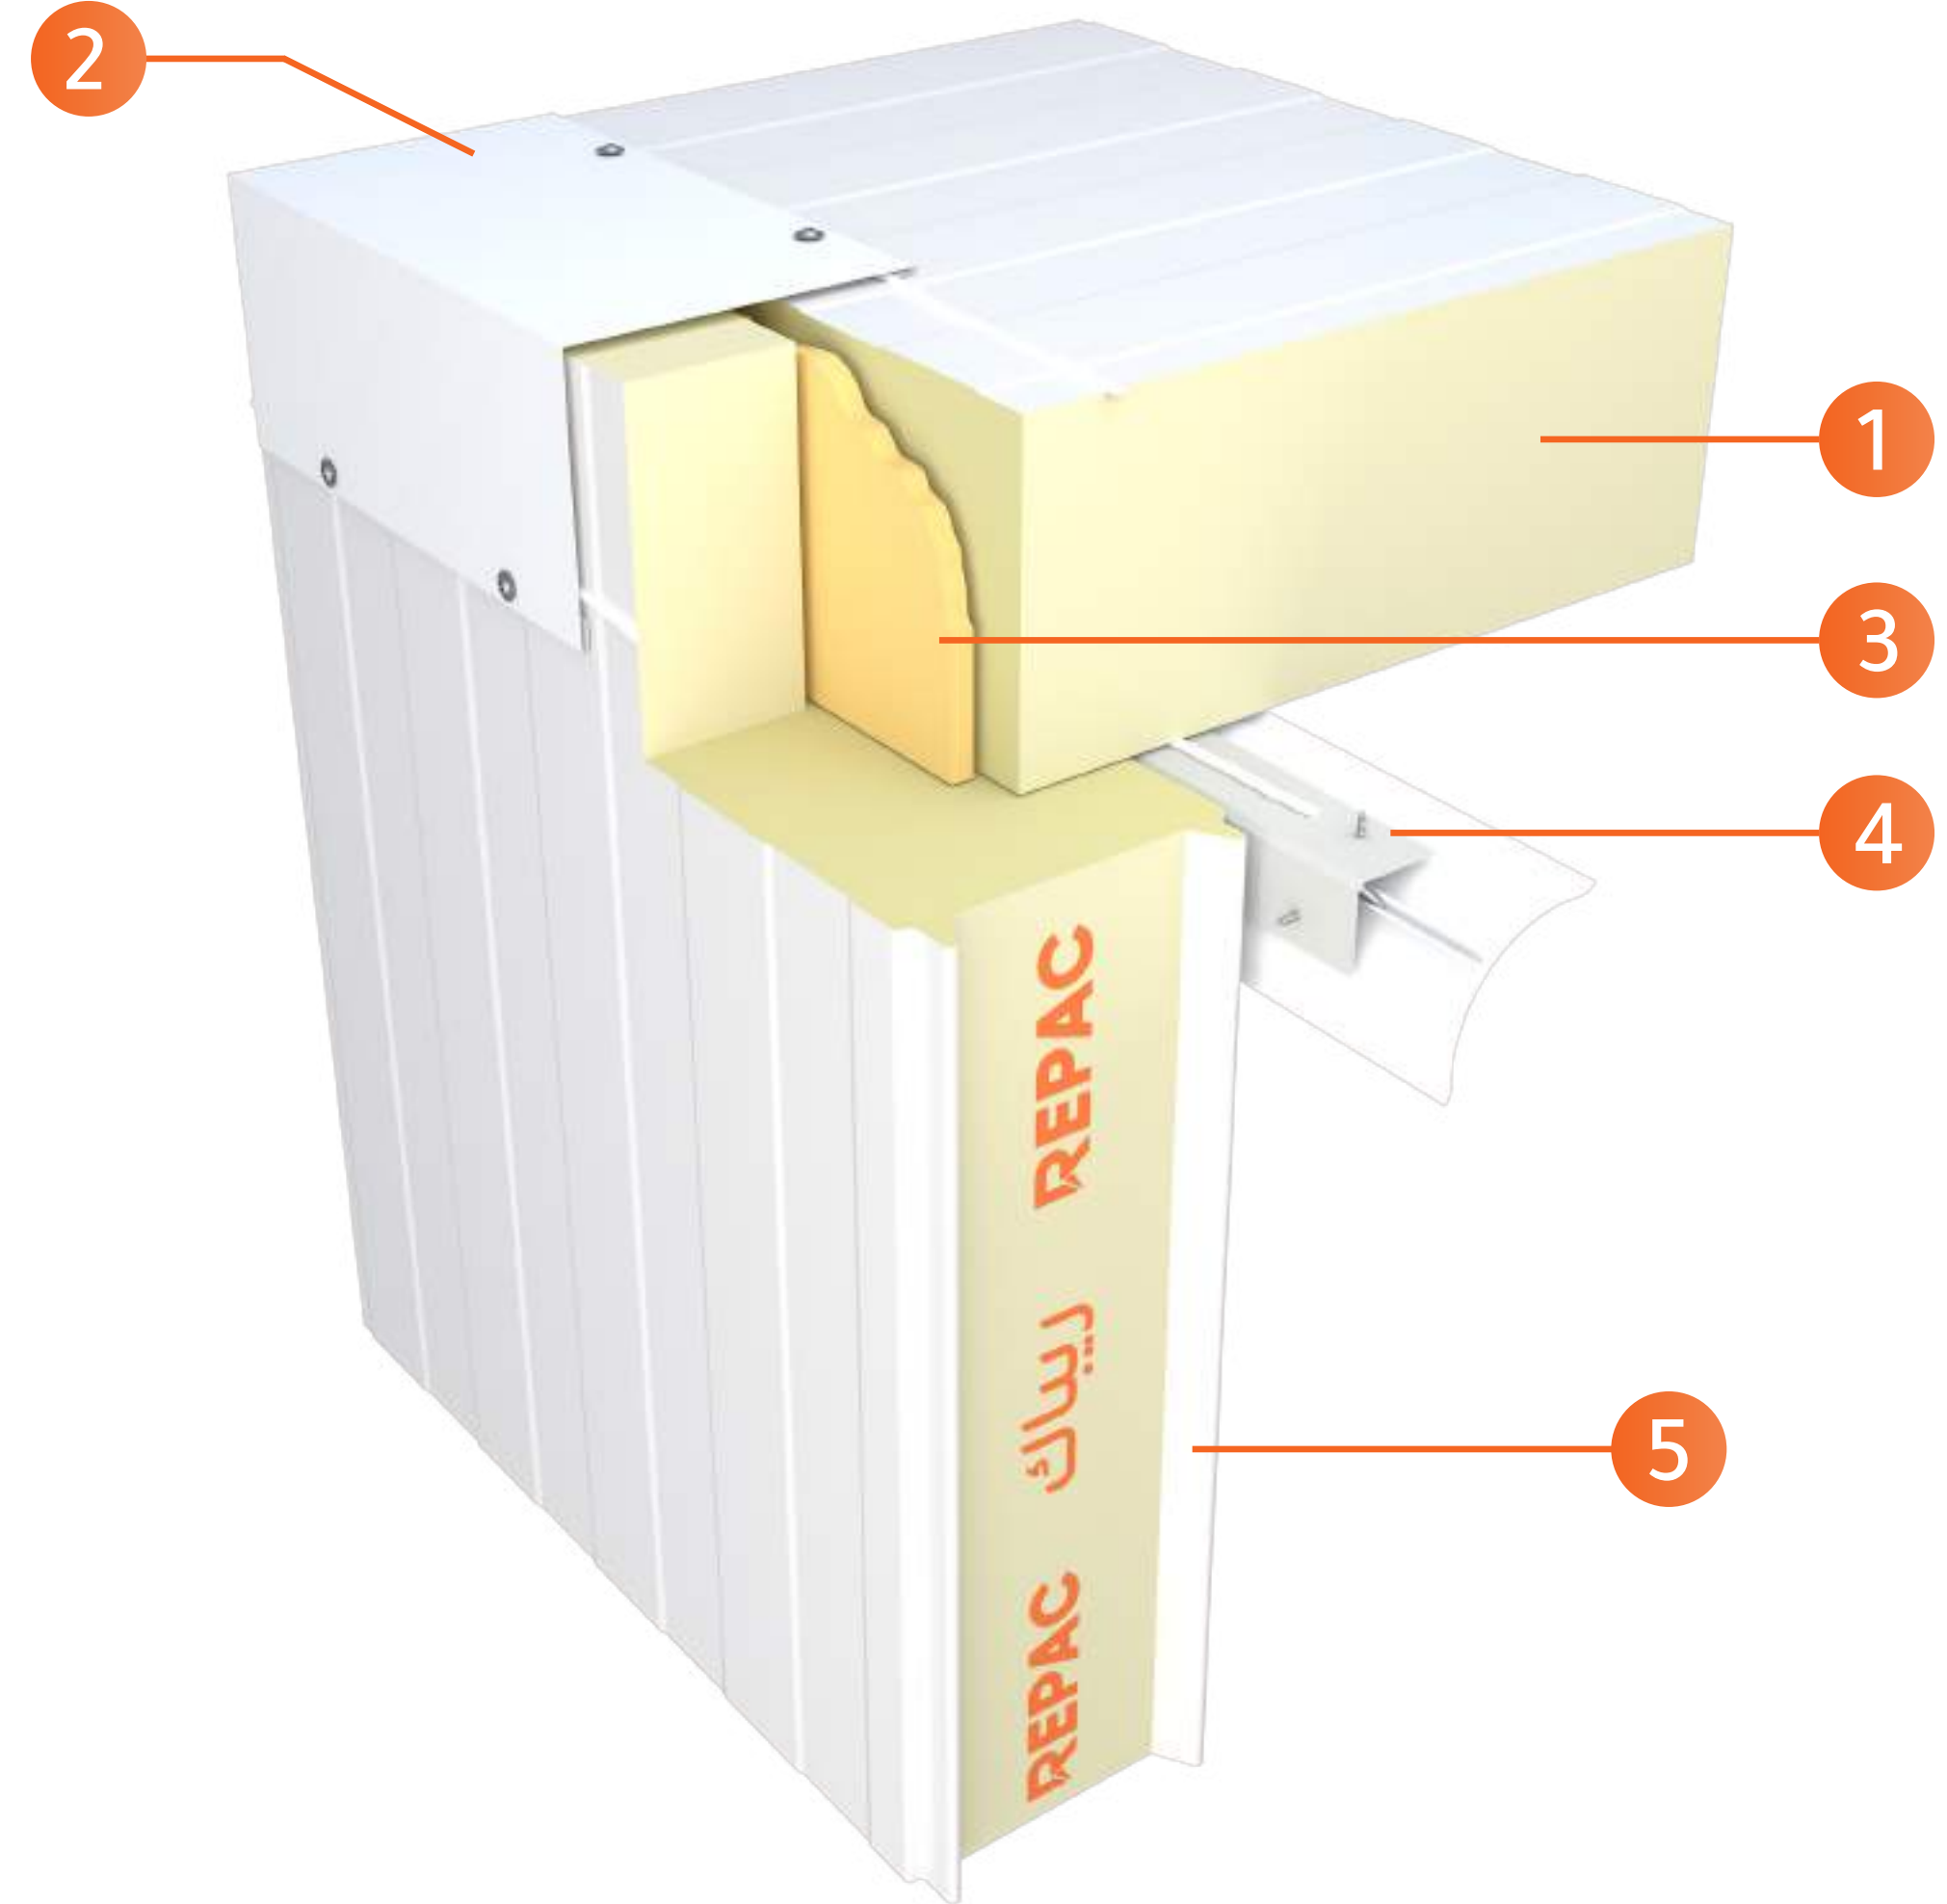


تفاصيل التعليق الوسطى


- | | | |
|---|---------------|--------------|
| 1 | Ceiling Panel | لوح سقف |
| 2 | PVC Cap & Nut | غطاء بلاستيك |
| 3 | Suspender Rod | تيش تعليق |
| 4 | Rod Connector | وصلة تيش |
| 5 | Armaflex | عزل للتيش |
| 6 | Purlin | مداد السقف |

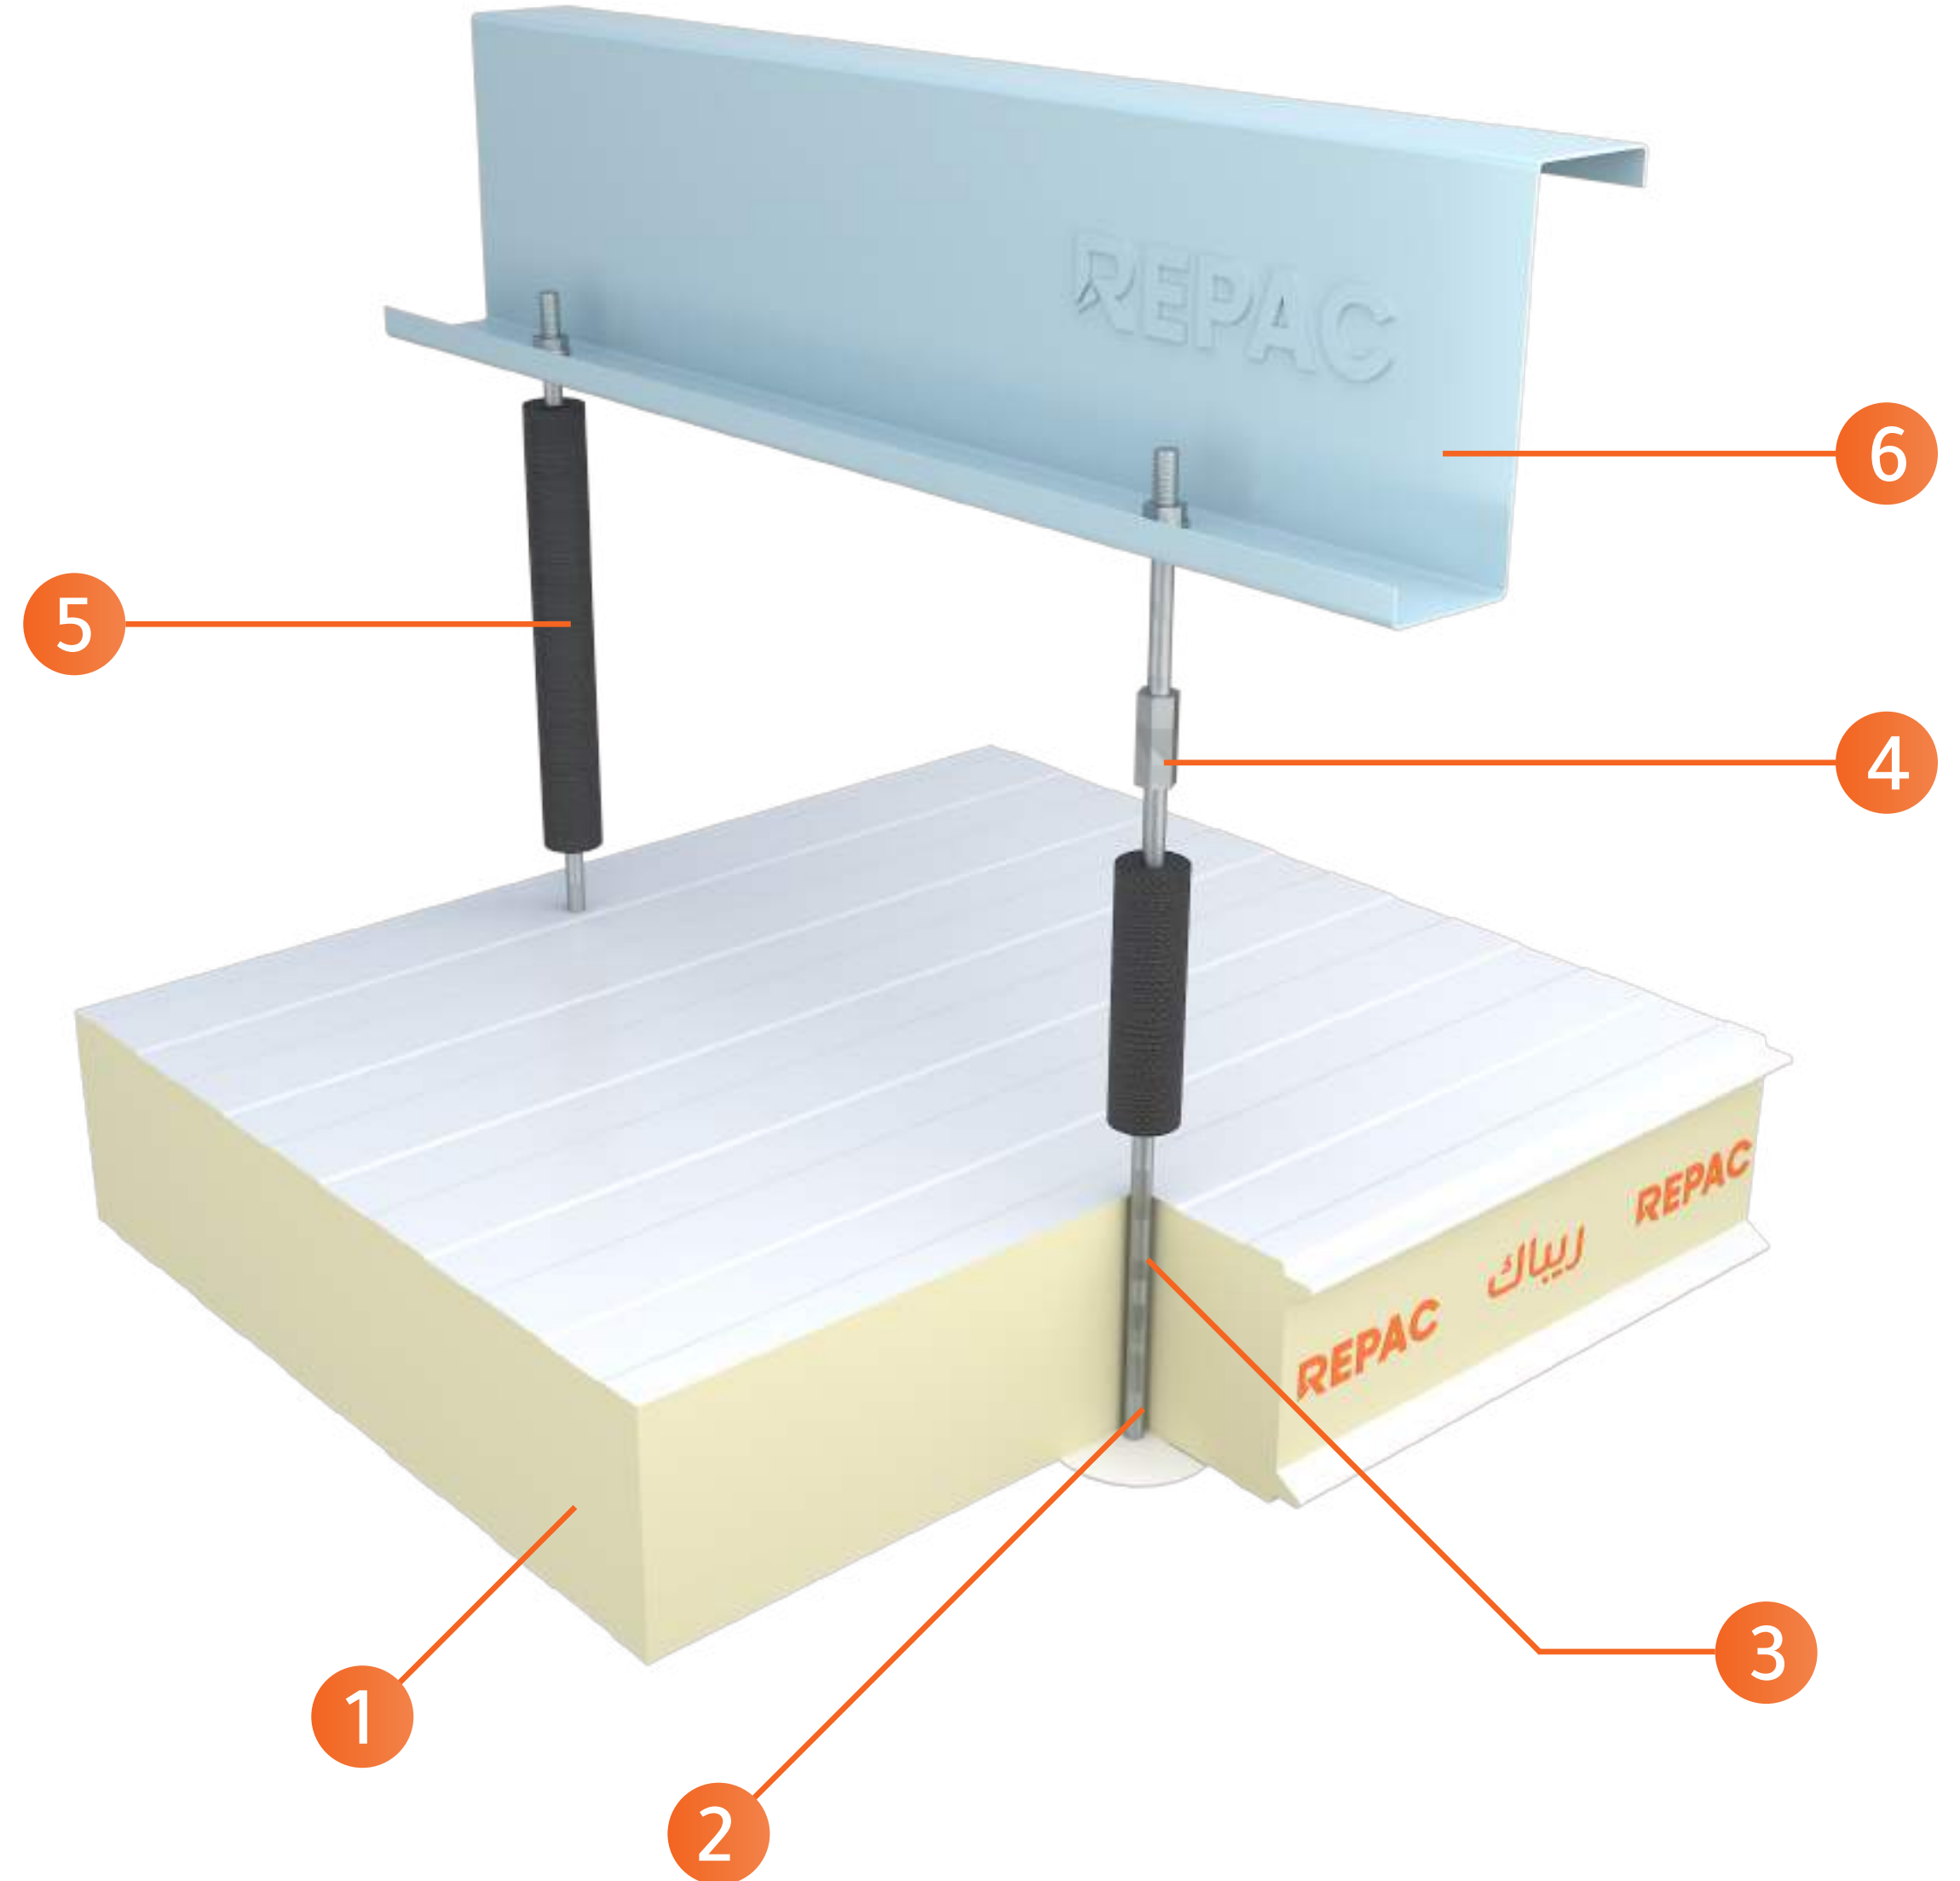

تفاصيل البارتشن مع سقفين

- | | | |
|---|----------------------|----------------|
| 1 | Ceiling Panel | لوح سقف |
| 2 | Alu.& PVC coving | زاوية ألومنيوم |
| 3 | Spray Foam | فوم |
| 4 | Corner Flashing | زاوية خارجية |
| 5 | Wall Panel | لوح جدار |
| 6 | Int. Corner Flashing | زاوية داخلية |

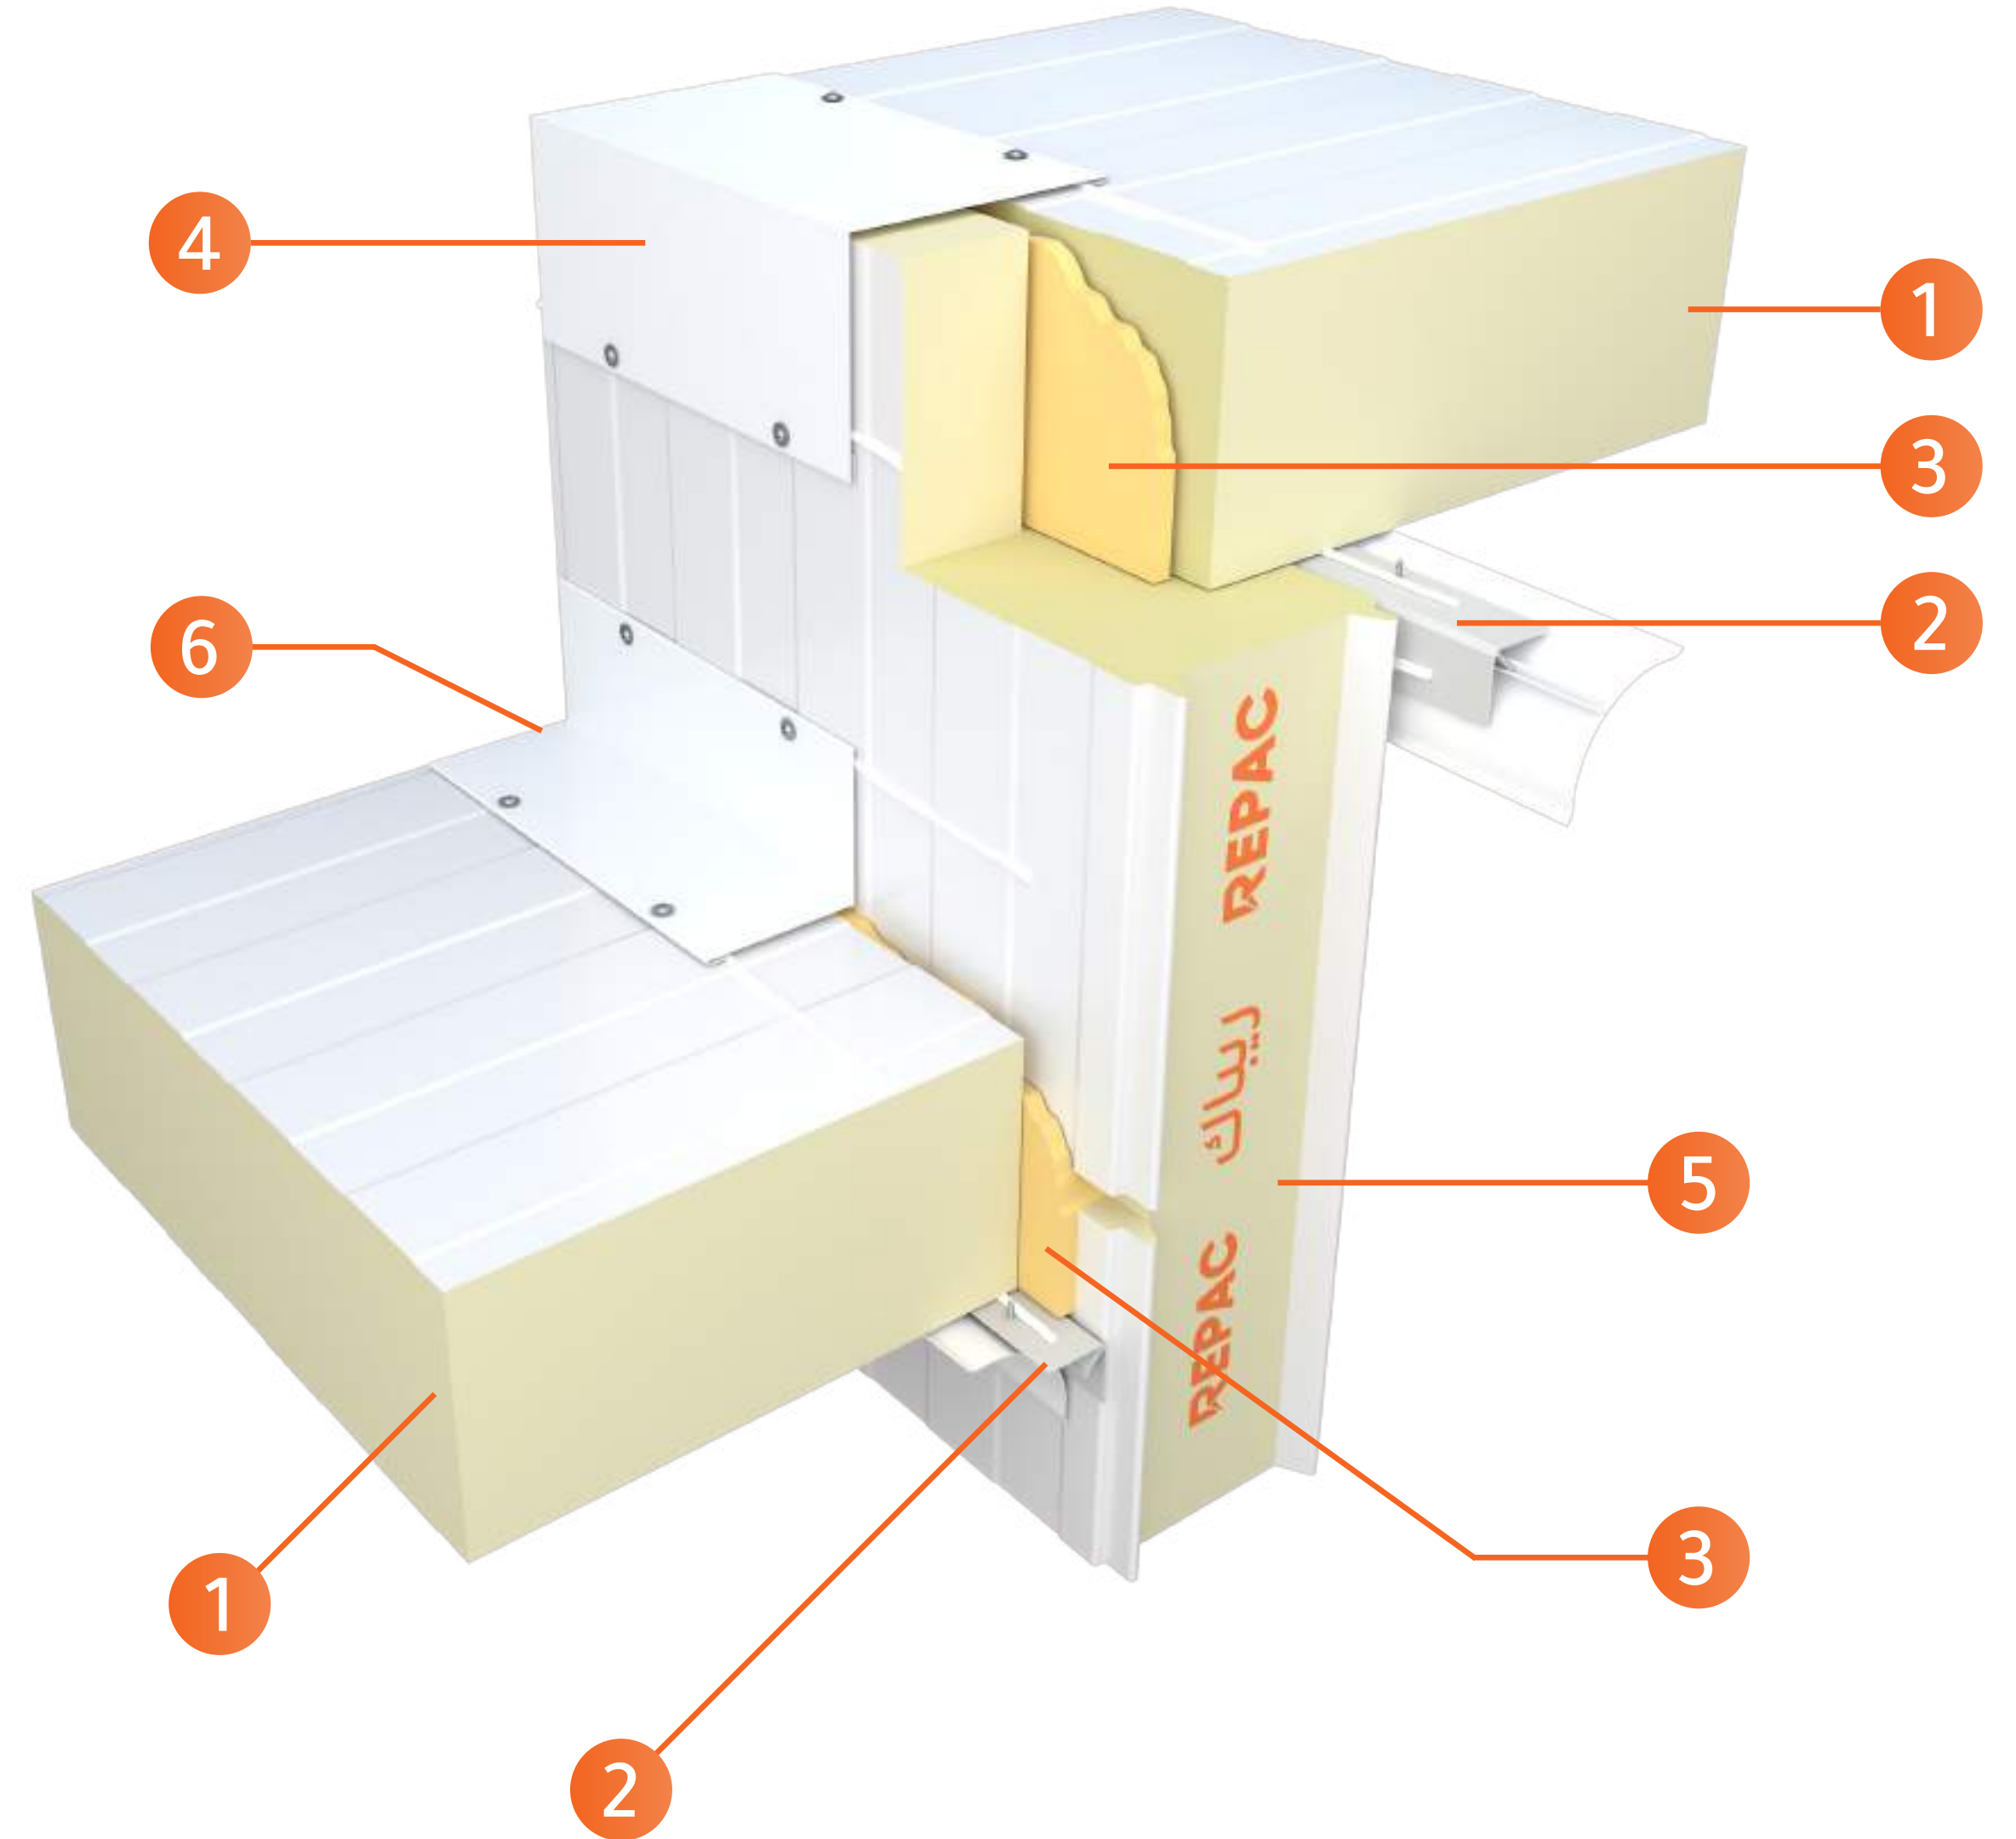

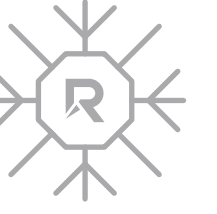

1	Ceiling Panel	لوح سقف
2	Alu.& PVC coving	زاوية ألومنيوم
3	Spray Foam	فوم
4	Corner Flashing	زاوية خارجية
5	Wall Panel	لوح جدار
6	Int. Corner Flashing	زاوية داخلية
7	Corridor ceiling	سقف الممر

